




Ansicht Ost M 1:200

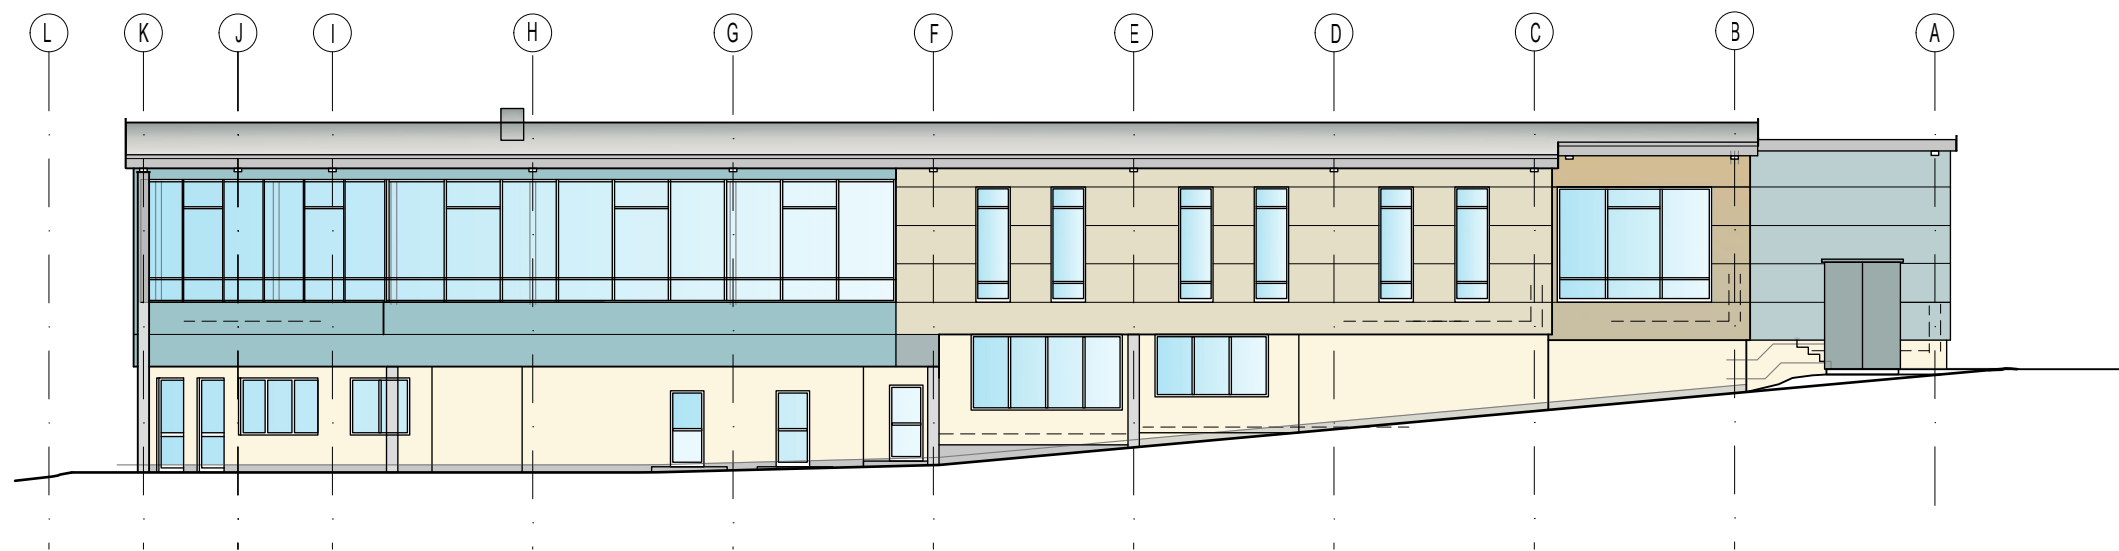

Ansicht Süd M 1:200

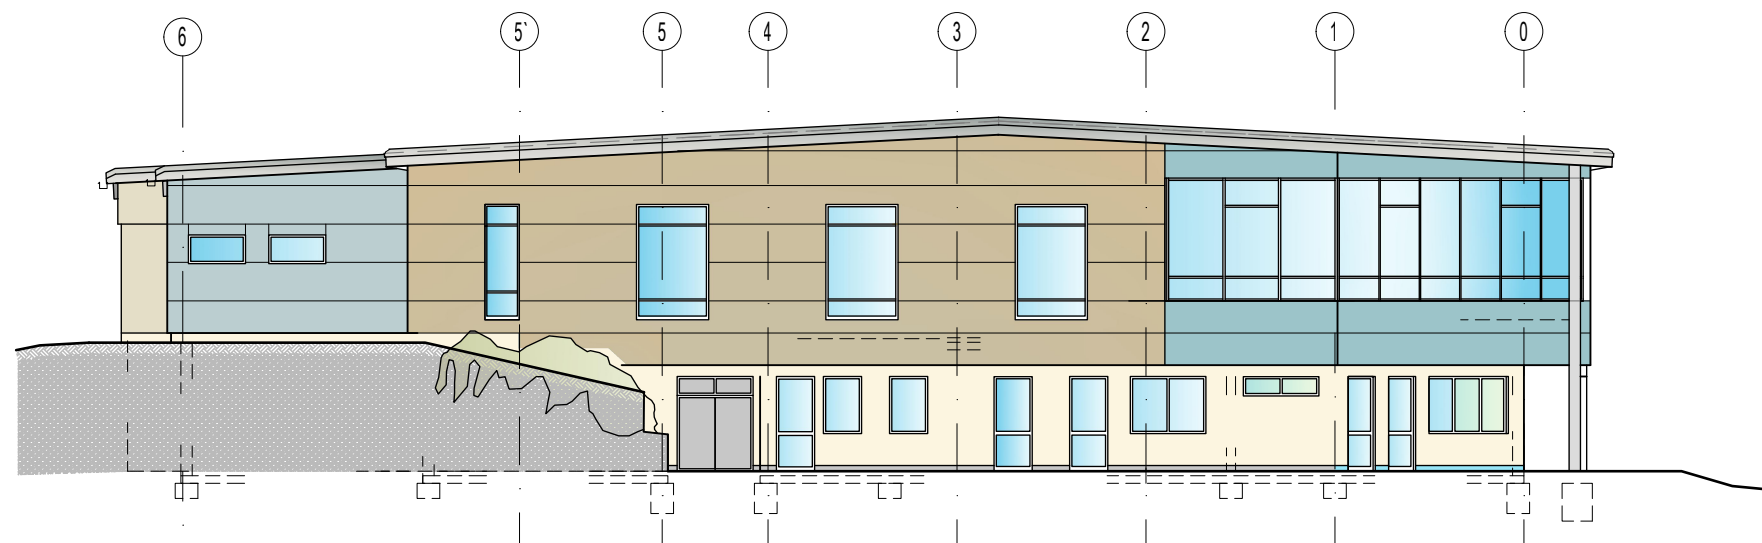

Ansicht West M 1:200

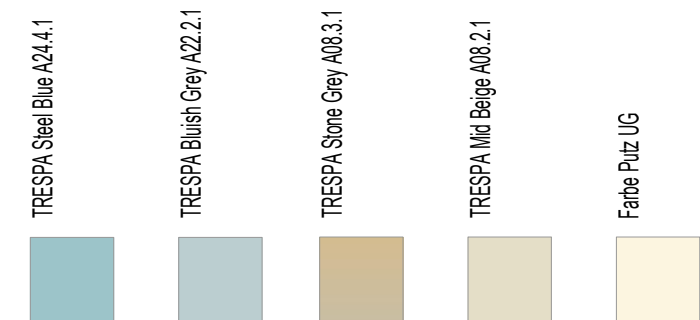

Planung:
Schütze-Planungsgesellschaft mbH
 Am Neuen Teiche 19 * 31139 Hildesheim
 Tel.: 05121-922 6897 * info@schuetze-architekten.de

Bauherr:
Stadt Gudensberg
 Kasseler Straße 2
 34281 Gudensberg

Projekt:
Sanierung
Terrano-Hallenbad Gudensberg
 Schwimmbadweg 32, 34281 Gudensberg

Plan:
Colorierte Ansichten Terrano- Hallenbad M 1:200
 Variante 2
 06.2020 mk.
 34281 - 105
 Datei : GU Hallenbad aktuell.dwg